

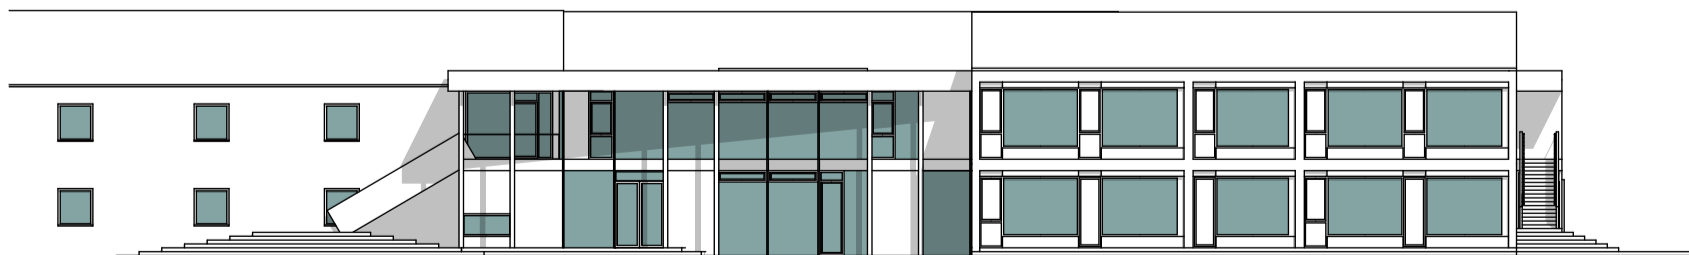


GRUNDRISS ERDGESCHOSS

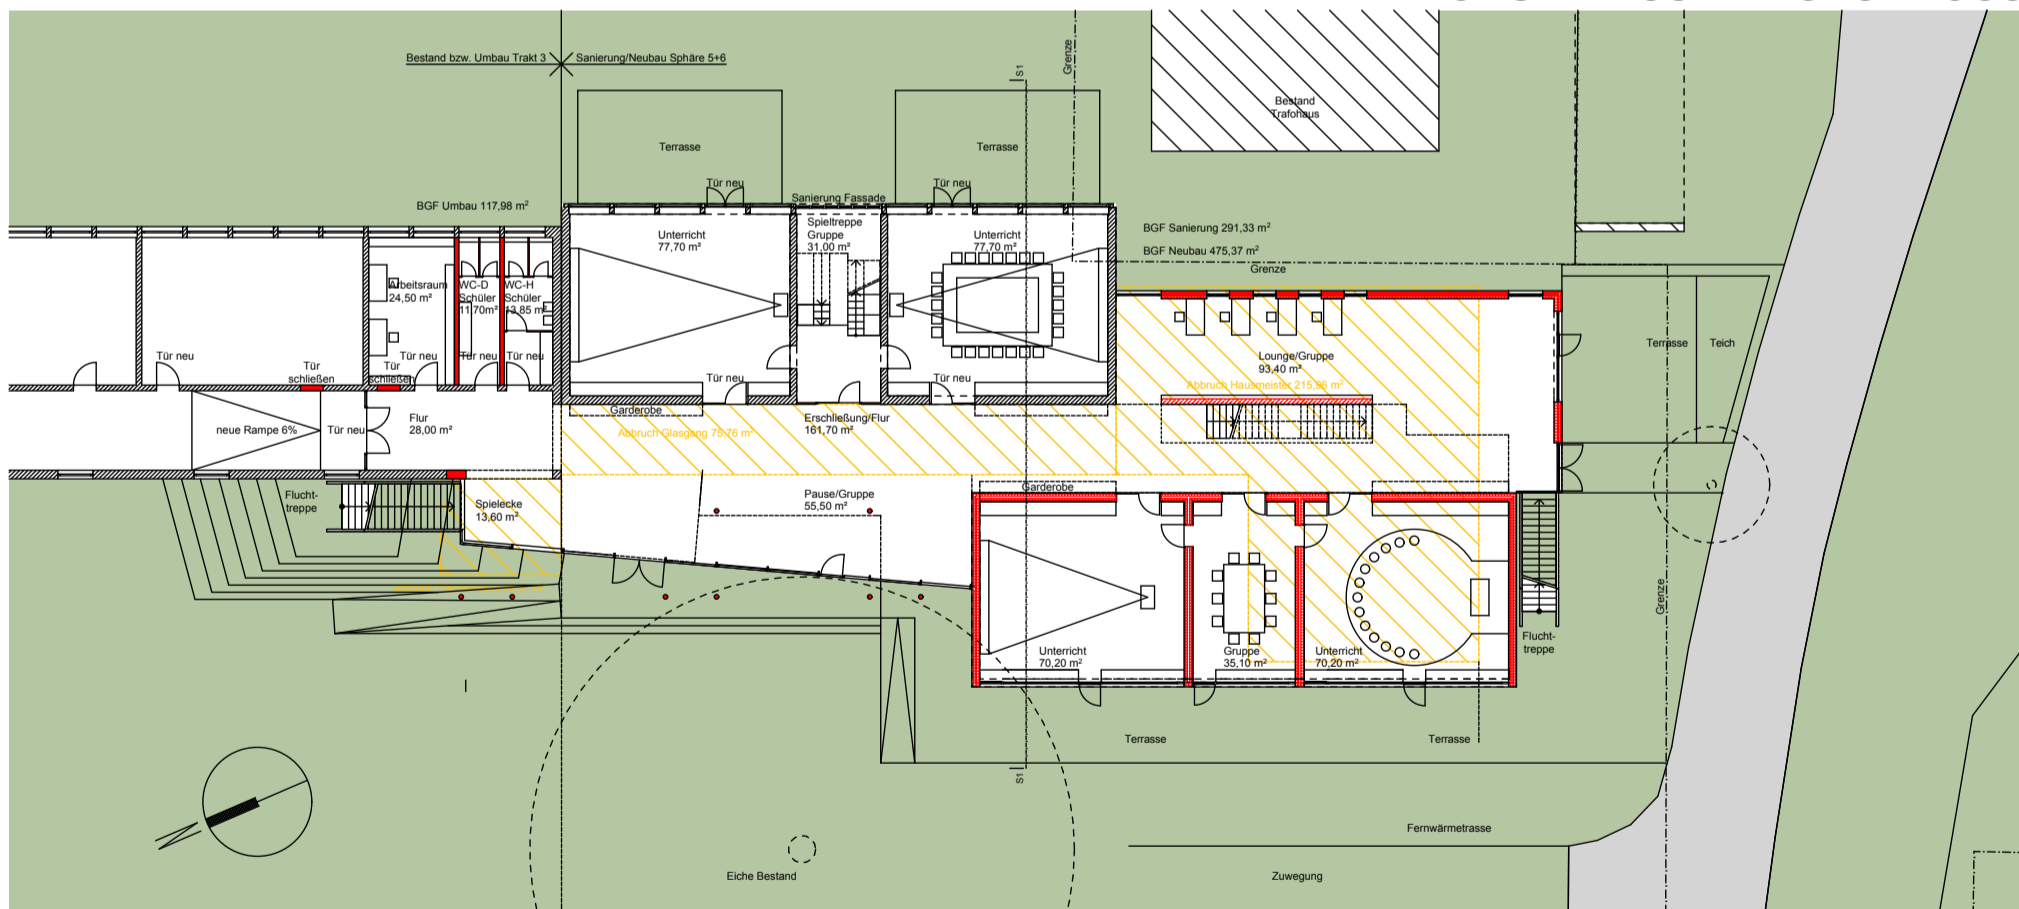


ANSICHT WEST

RATSGYMNASIUM WOLFSBURG SPHÄRE 5+6
ÜBERSICHT KONZEPT - GRUNDRISS EG - ANSICHT WEST


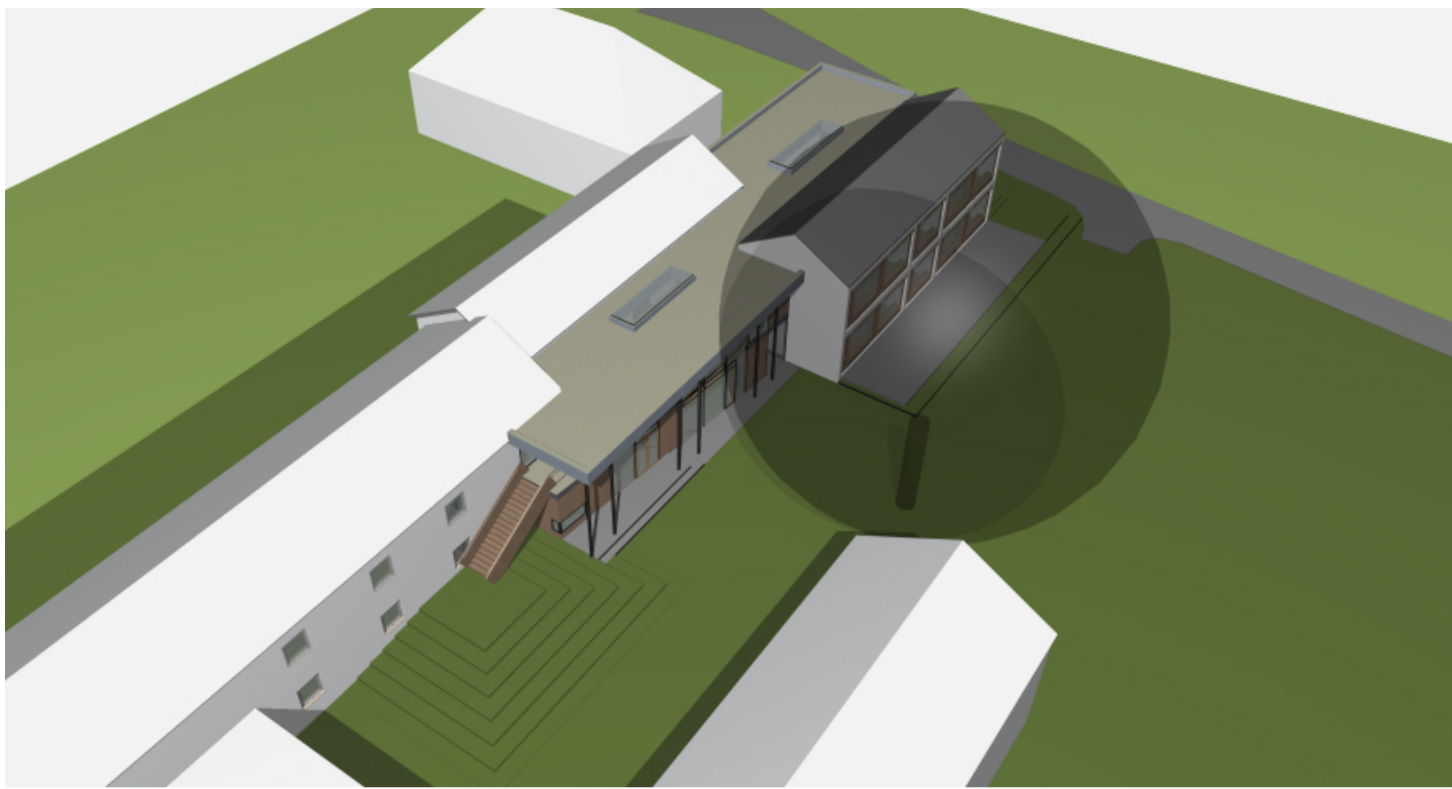


**BAUKÖRPERFÜGUNG:
BLICK VON NORDWEST**


**BAUKÖRPERFÜGUNG:
BLICK VON SÜDWEST**

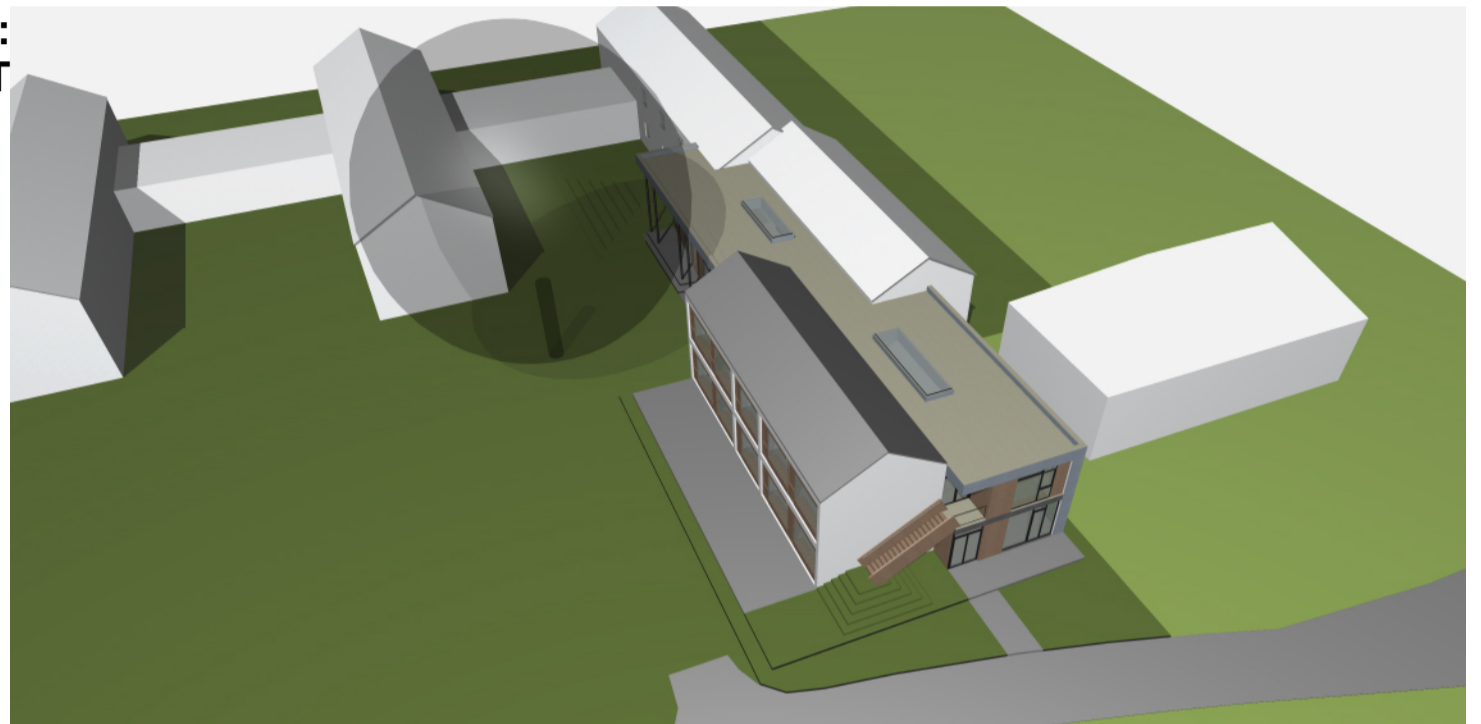

GRUNDRISS OBERGESCHOSS

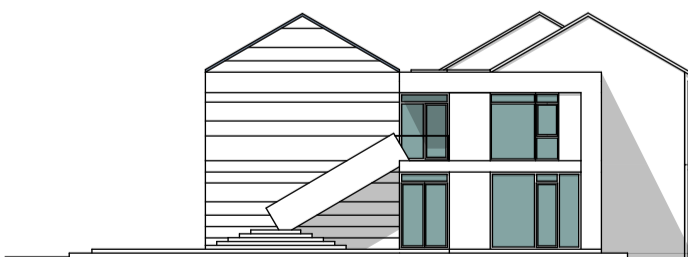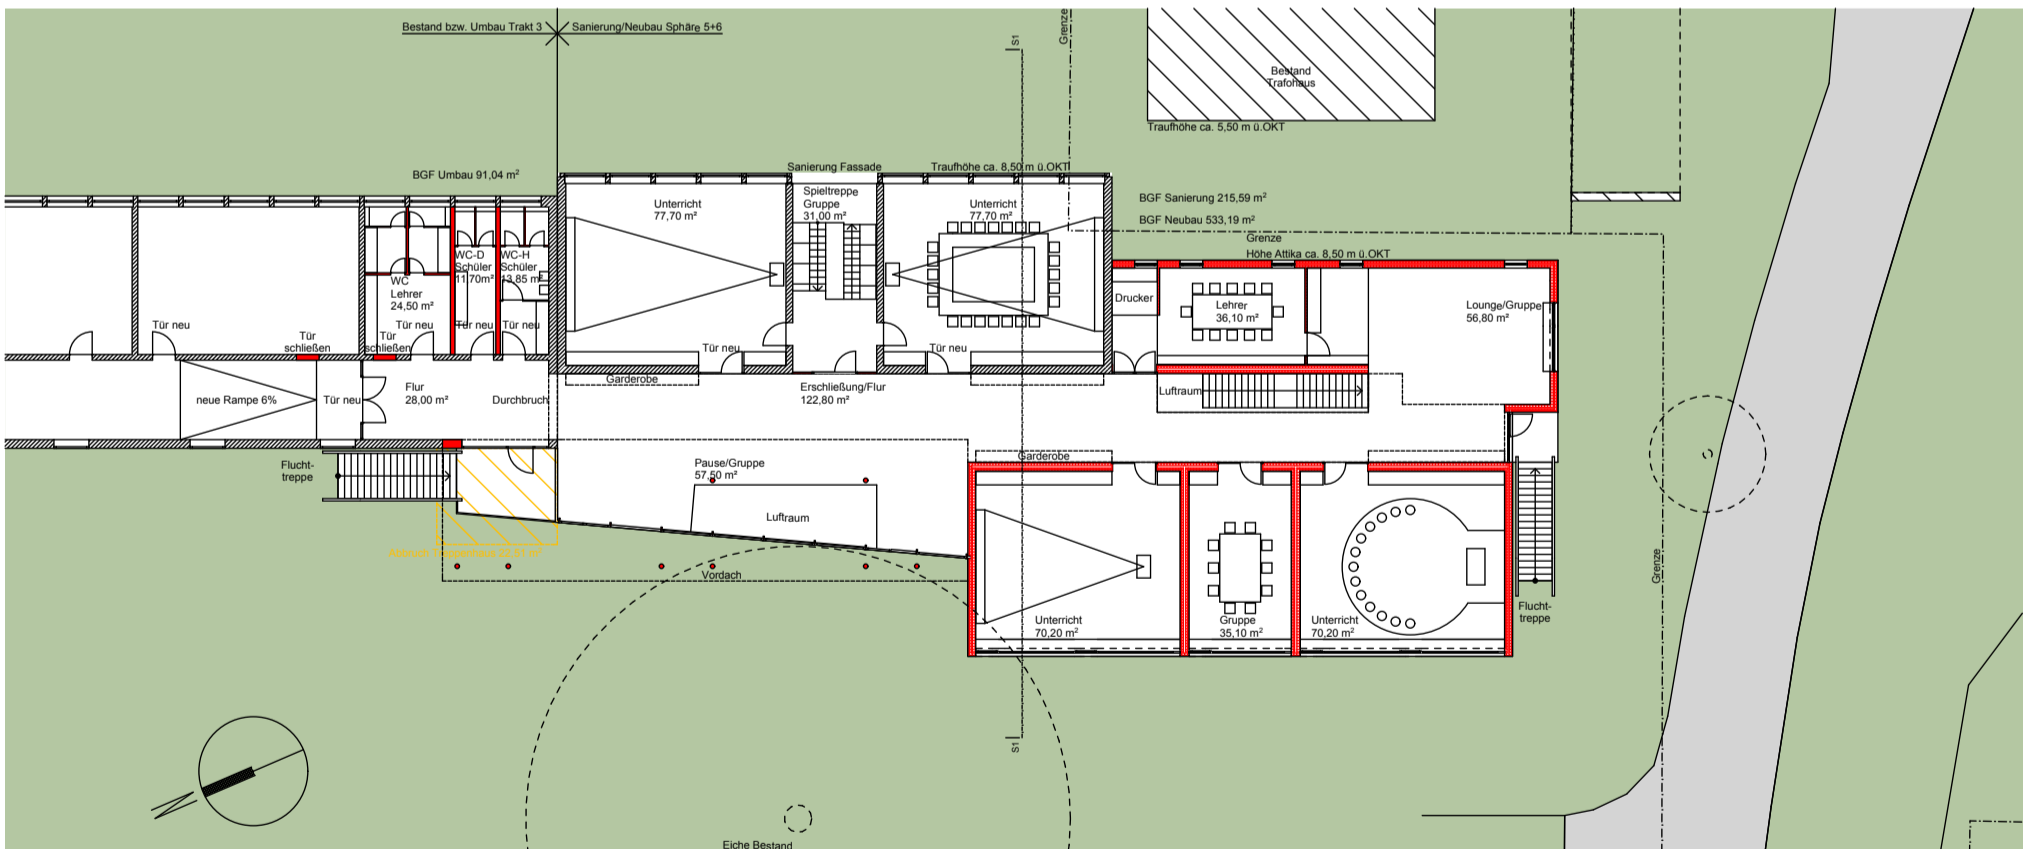

ANSICHT SÜD

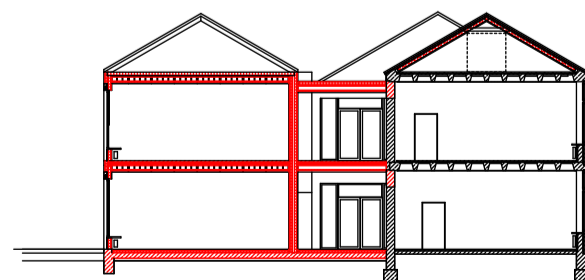

SCHNITT

**RATSGYMNASIUM WOLFSBURG SPHÄRE 5+6
BAUKÖRPERFÜGUNG - GRUNDRISS OG - ANSICHT SÜD - SCHNITT**